

OPERA:

*Ristrutturazione "Casa Nuova"
"Galleria del Tesoro"*

*Studio di Ingegneria Associato ISOLA
Corso M.Prestinari 86 - 13100 Vercelli*



COMMITTENTE:

*Ente Amministrazione Nostra Signora d'Oropa
Anno 1998 - 1999*

DESCRIZIONE:

Il Santuario di Nostra Signora di Oropa è posto a 11 km da Biella sulle prime pendici delle prealpi biellesi affaccianti sulla pianura Padana. Insieme al Santuario di Graglia e a quello di Crea custodisce una scultura in legno nero della Madonna intorno alla quale è stato edificato il complesso monastico e che ne fanno uno dei punti di riferimento della comunità cattolica.

In occasione del Giubileo si sono resi necessari dei lavori di recupero della capacità di accoglienza delle foresterie, lavori dei quali il presente intervento fa parte.

Il presente progetto prevede l'esecuzione delle opere e la somministrazione di tutte le provviste e mezzi d'opera necessari per la realizzazione del progetto relativo alla ristrutturazione del fabbricato "Casa Nuova" e della "Galleria del Tesoro" per il recupero delle potenzialità ricettive e relativi servizi del Santuario di Nostra Signora d'Oropa.

L'opera si può riassumere come di seguito:

CASA NUOVA

L'intervento prevede il recupero igienico-funzionale dei quattro piani superiori; adeguamento e potenziamento dell'impianto elettrico; realizzazione dell'impianto di riscaldamento; messa a norma dei serramenti esterni; adeguamento del complesso delle norme di prevenzione incendi, nonché delle barriere architettoniche.

GALLERIA DEL TESORO

l'opera prevede il rifacimento dei servizi nelle otto camere della galleria, nonché l'adeguamento dell'impiantistica e del superamento delle barriere architettoniche.

COPERTURA DELLA GALLERIA DEL TESORO

Le condizioni di manutenzione della copertura del corpo di fabbrica, ha suggerito di prevedere un radicale intervento sul manto di copertura e sulla striatura sottostante.

IMPORTO LAVORI:


Euro 1.446.079,32

OPERA:


*Ristrutturazione "Casa Nuova"
"Galleria del Tesoro"*

*Studio di Ingegneria Associato ISOLA - BOASSO
Corso M.Prestinari 86 - 13100 Vercelli*

**FORESTERIA DETTA GALLERIA DEL "TESORO"
PLANIMETRIA SCHEMA DI UTILIZZO**

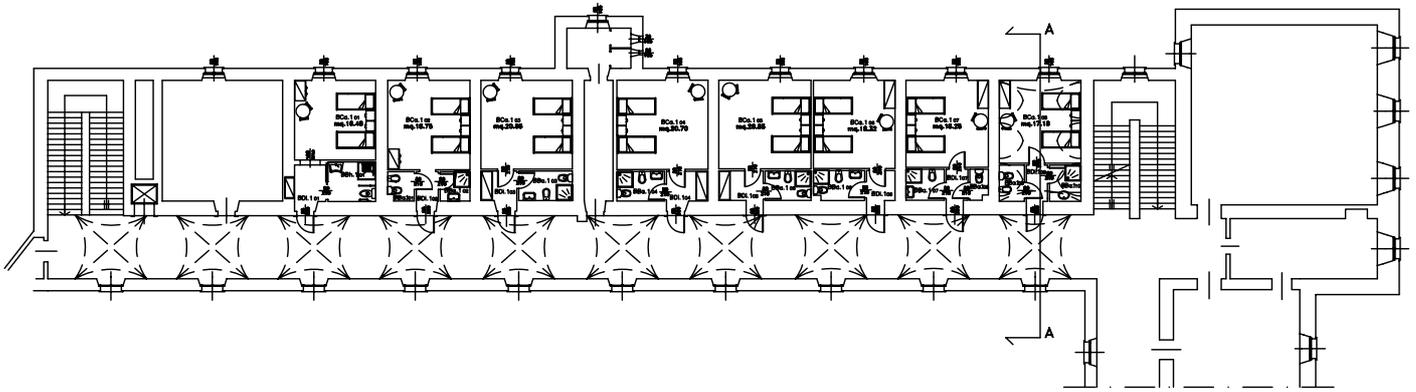

SEZIONE A-A - SCHEMA DI UTILIZZO - Scala 1:100

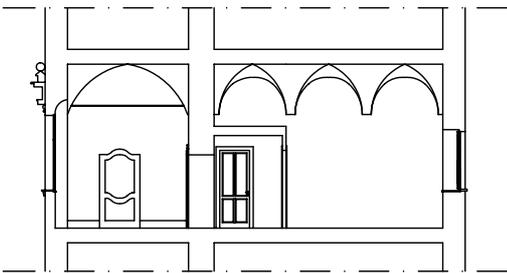

foresteria "galleria del tesoro"

foresteria "casa nuova"